
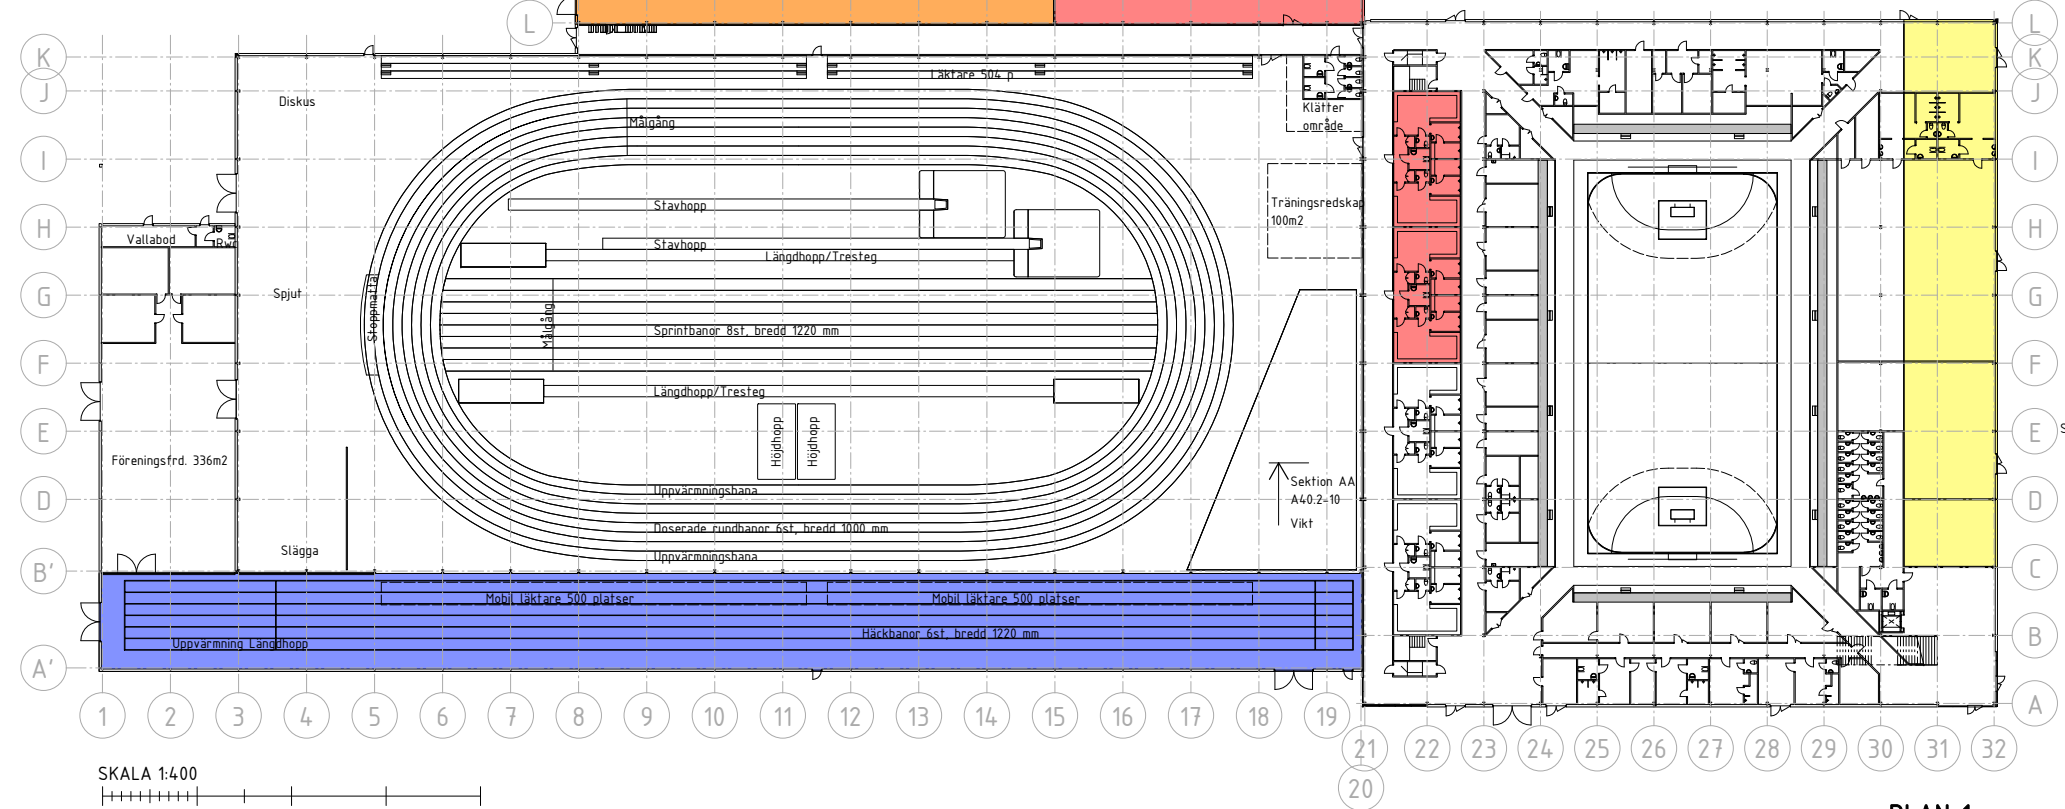




PLAN 2

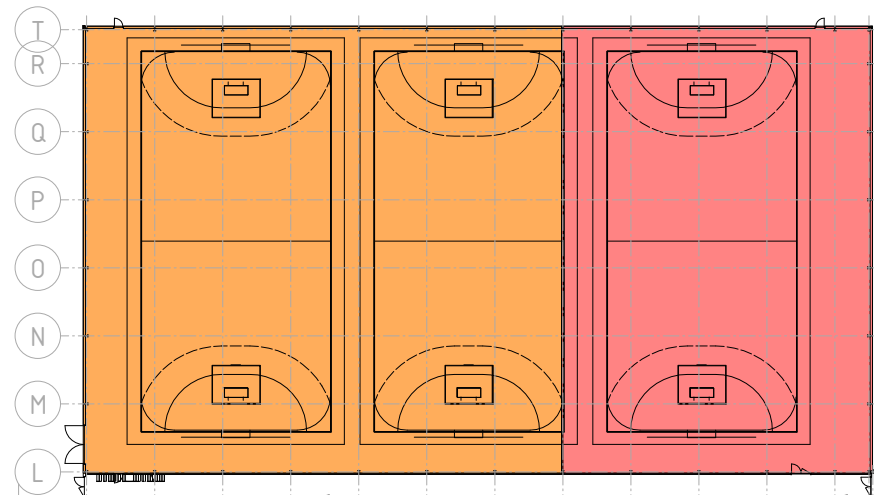

PLAN 1

FÖRKLARING

- = OPTION 1
- = OPTION 2
- = OPTION 3
- = OPTION 4

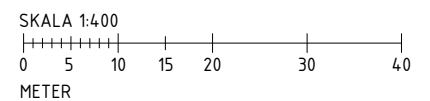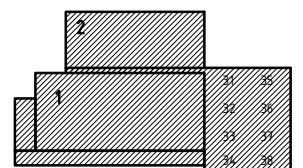

BET	ÄNDRINGEN AVSER	DATUM	SIGN
	FÖRSLAG		
	SÄTRA 10:1		
	GÄVLE KOMMUN		
JOHAN SKOOG			
arkitektkontor ab			
Vallbacksgatan 3, 802 53 GÄVLE Tel 026-62 40 30 Fax 026-62 22 7			
X A Johan Skoog Arkitektkontor ab tel. 026-62 40 30			
UPPROG NR	RITADKONSTR. AV	HANLÄGGARE	
13-049	EA	JS	
DATUM	ANSVARIG		
13-08-20	JS		
FRIDROTTSHALL SAMT SPORRHALL			
Översikt / Option 4			
SKALA	NUMMER	BET	
A1 1:400	A40.1-104		
A3 1:800			

